
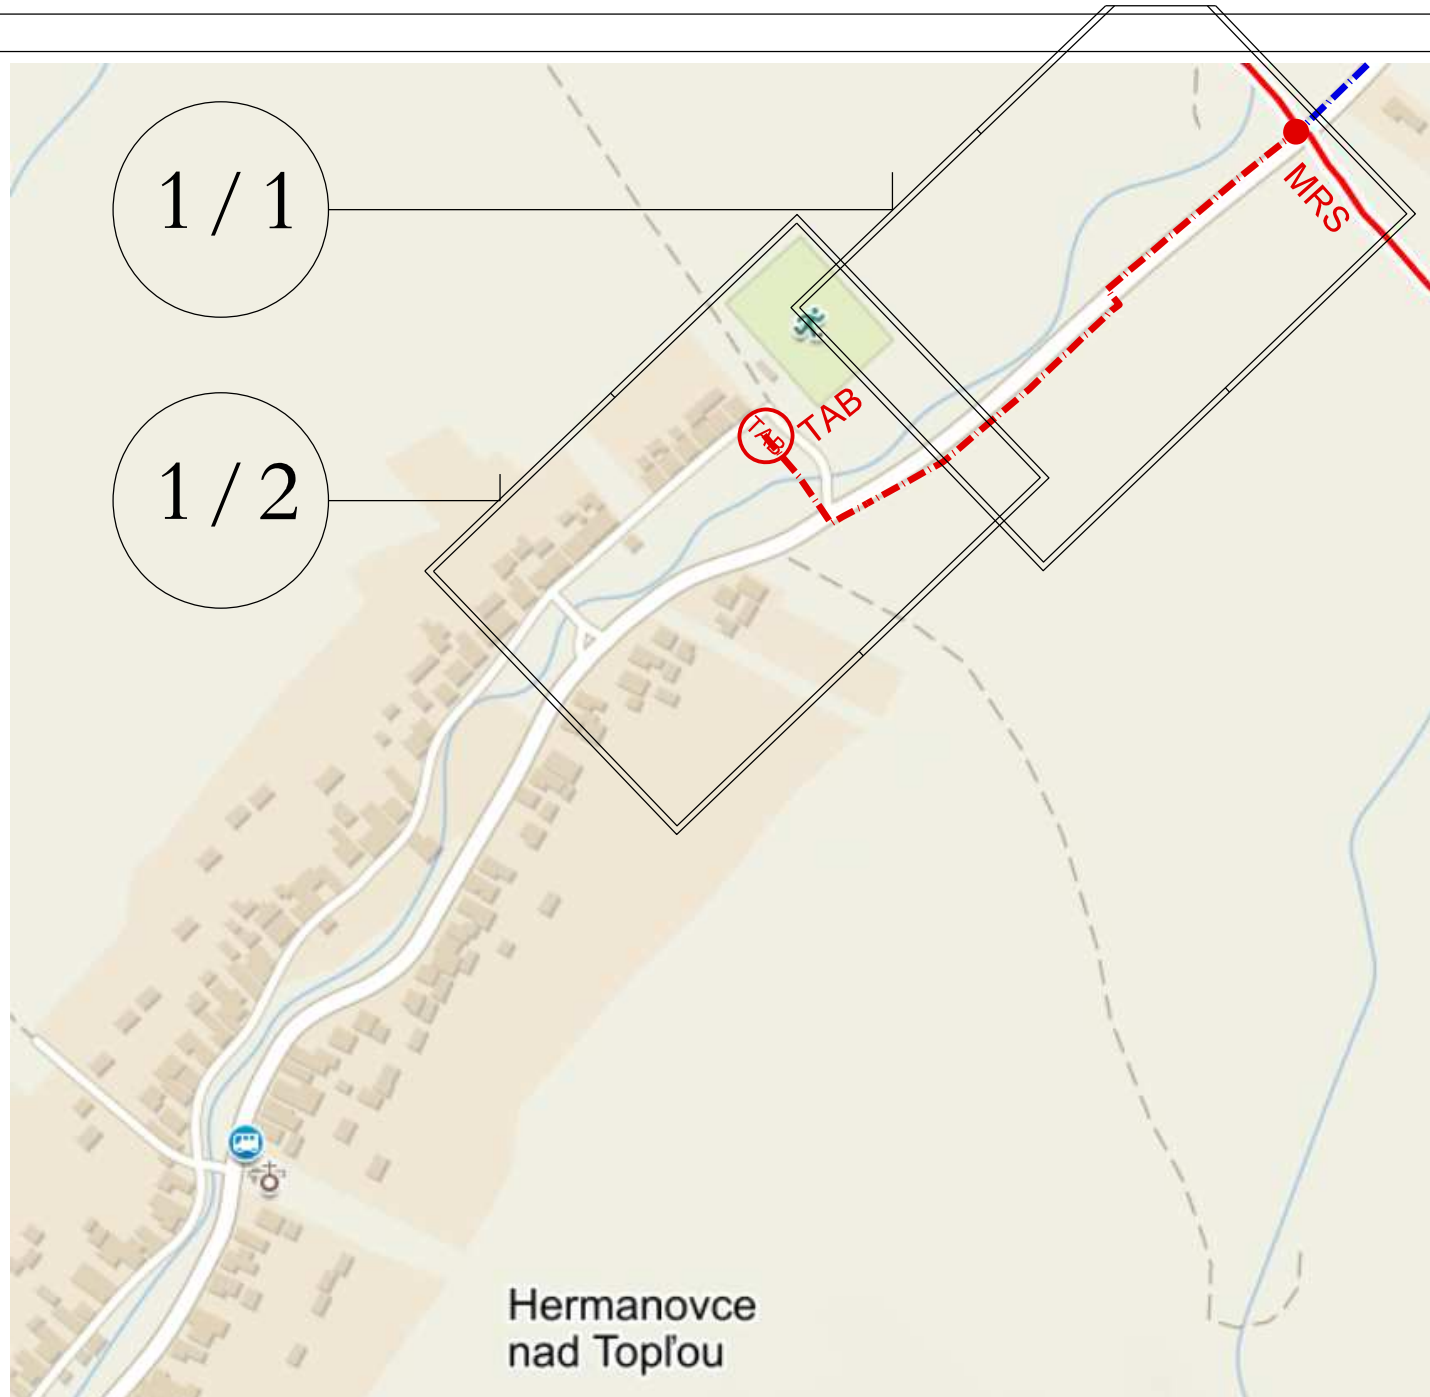
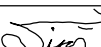


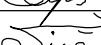

LEGENDA:

- TAB**  Navrh. telekomunikačný objekt
- MRS**  Navrh. mikrotrubičková spojka
-  Navrh. trasa opt. kábla vo výkope
-  Existujúca trasa optického kábla

Kreslil :	Ing. F. Hricko		 Telekomunik s.r.o. Projektová a inžinierska kancelária E-mail: telekomunik@telekomunik.sk	
Vypracoval:	Ing. F. Hricko			
Kontroloval :	Ing. Š. Šipoš			
Zod. projektant :	Ing. Š. Šipoš			
Názov akcie :			Dátum : Júl 2020	
INS_FTTH_VT_HTOP_01_Hermanovce nad Topľou_transport			Stupeň : UK	Mierka :
Prehľadový plán + klad listov			Formát : 1xA4	č. výkresu : 1 / A
Investor :	Slovak Telekom a.s.		č. zákazky :	