


1 / 1

1 / 2

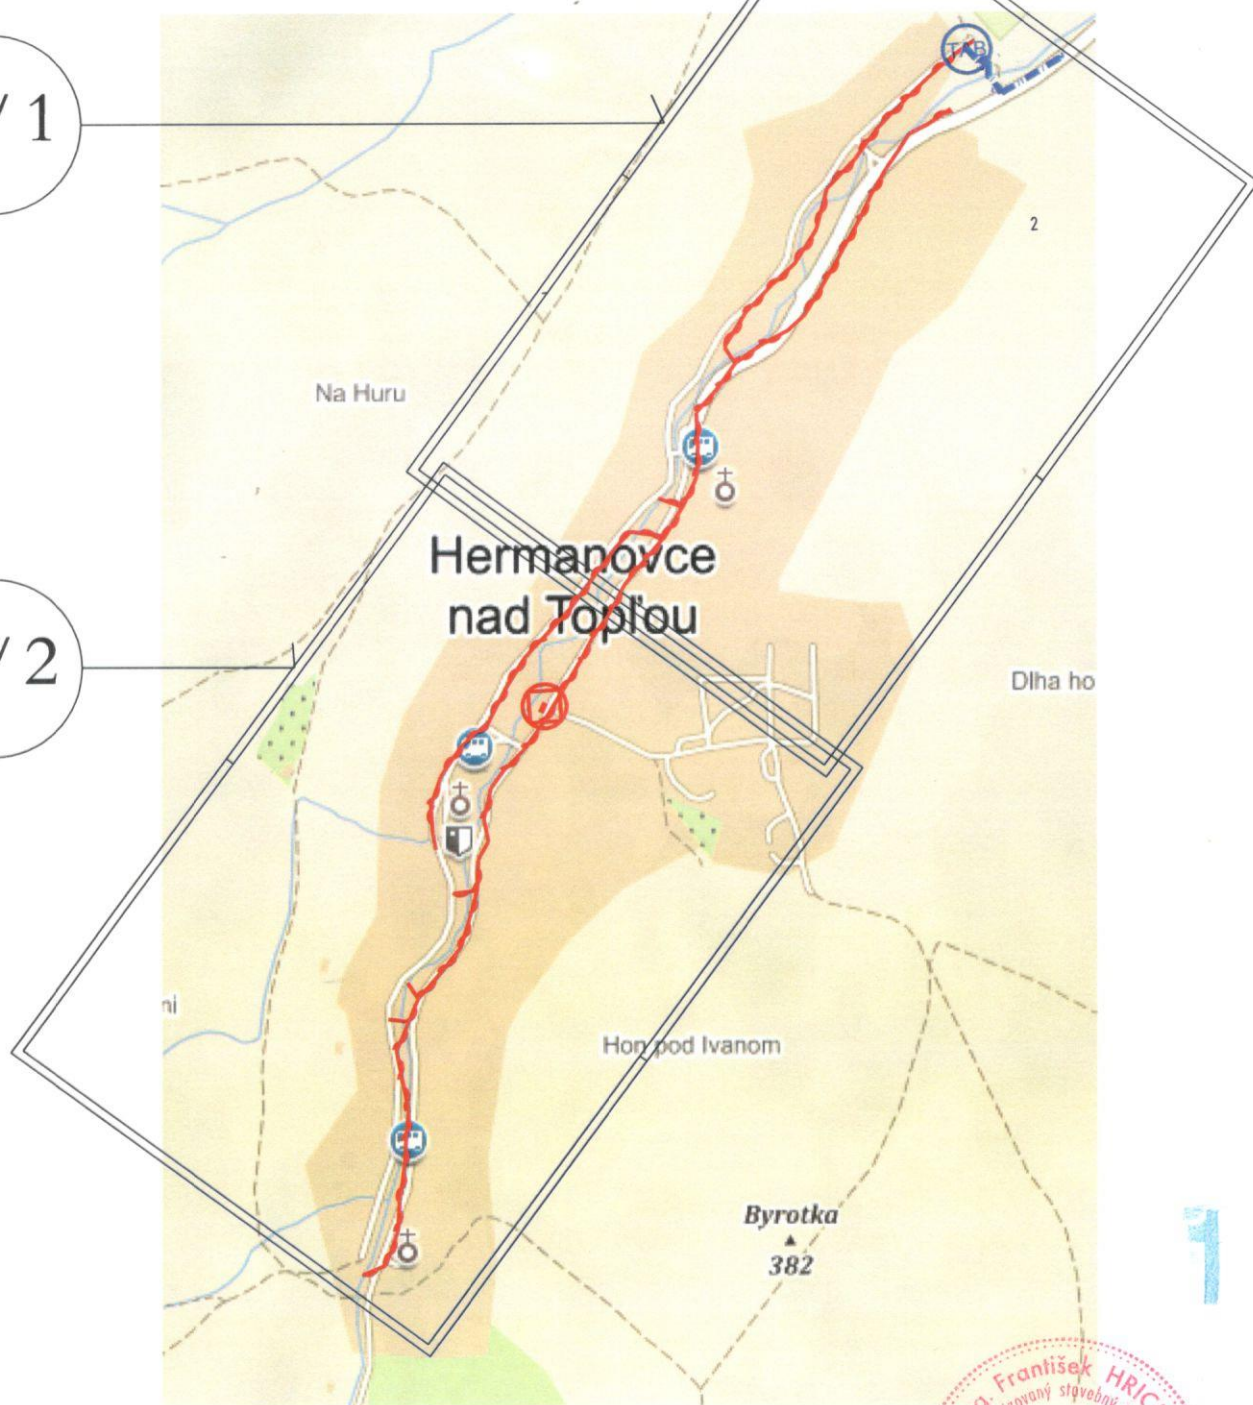

LEGENDA:

- PODB Navrh. telekomunikačný objekt
- TAB Exist. telekomunikačný objekt
- Navrh. trasa nadzemného opt. kábla
- Navrh. úložná trasa opt. kábla
- Exist. úložná trasa optického kábla



Kreslil :	Ing. F. Hricko		 TELEKOMUNIK S.R.O. Projektová a inžinierska kancelária E-mail: telekomunik@telekomunik.sk
Vypracoval:	Ing. F. Hricko		
Kontroloval :	Ing. Š. Šipoš		
Zod. projektant :	Ing. Š. Šipoš		
Názov akcie : INS_FITH_VT_HTOP_01_Hermanovce nad Topľou Prehľadový plán + klad listov			Dátum : Oktober 2020 Stupeň : UK Mierka : Formát : 1xA4 č. výkresu : 1/A
Investor : Slovak Telekom a.s.			č. zákazky :