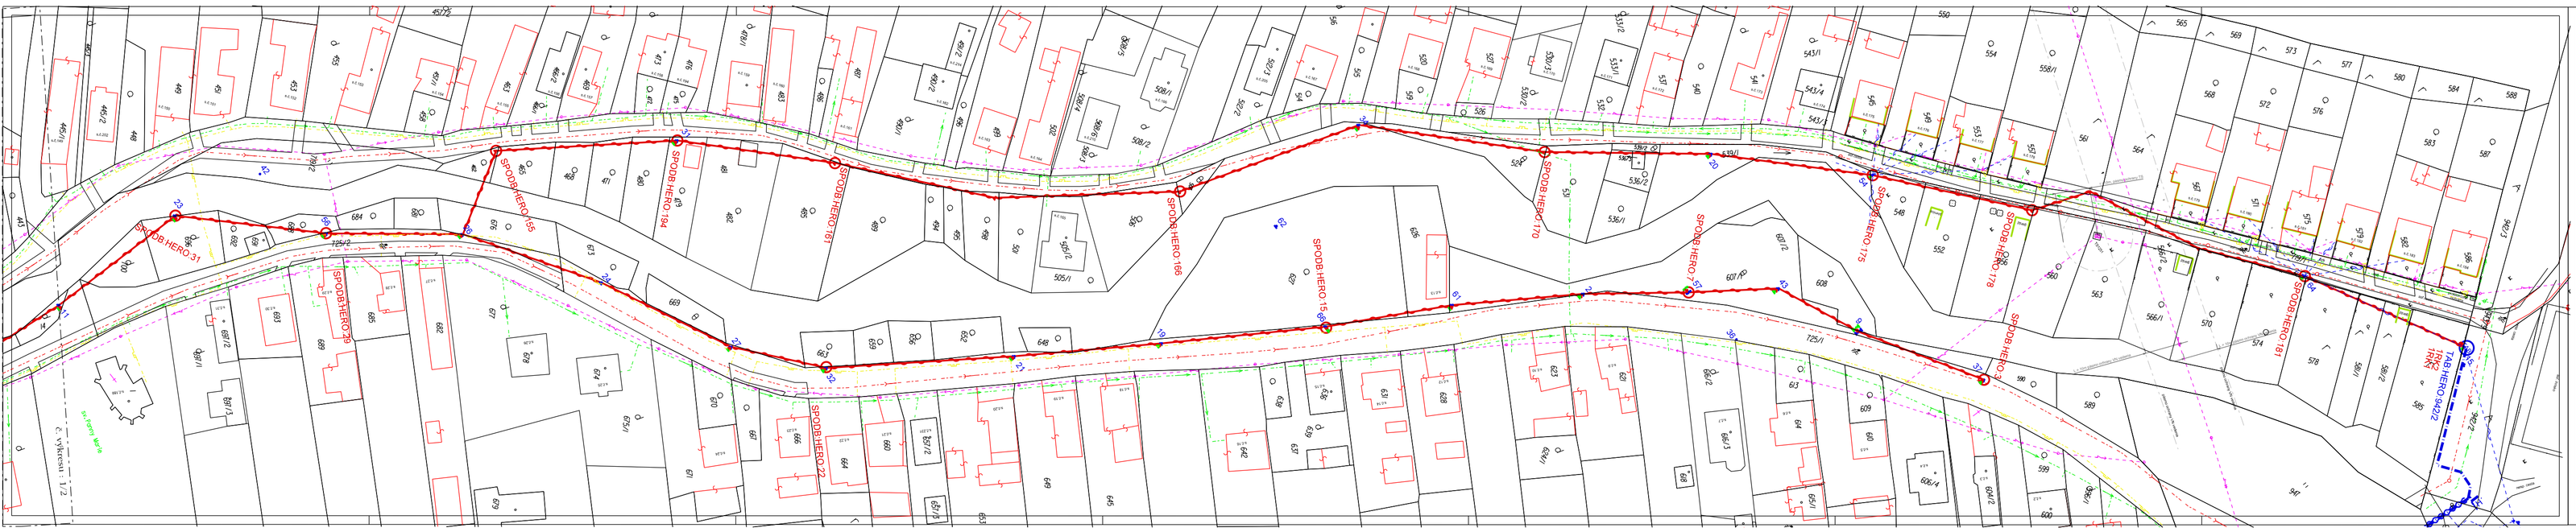

INS_FTTH_VT_HTOP_01_Hermanovce nad Toplou

POSCHODNÉ ZNÁZORNENIE BETÓN SU ZNÁZORNENÉ METRAMI ŠIRE.
PRED ZAHÁJENÍM VÝKOPOVÝCH PRÁC JE NUTNÉ TERÉN VYTYČIŤ A VYTYČIŤ.
PRVKY SÚ ZAKRESLENÉ V MIERKOVOM ROZMIERE STN 73 6005

LEGENDA

- vodovod, potrubie bez rozlíšenia druhu - neoverené
- plynovod NTL - neoverený
- plynovod STL - neoverený
- plynovod VTL - neoverený
- kanalizácia gravitačná - neoverená
- vonkajšie el. vedenie NN nadzemné
- vonkajšie el. vedenie NN podzemné - neoverené
- vonkajšie el. vedenie NN podzemné - overené
- telefónne a iné spojovacie vedenia nadzemné
- telefónne vedenia a iné spojovacie vedenia podzemné – neoverené
- telefónne vedenia a iné spojovacie vedenia podzemné – overené
- Existujúca trasa pre optický kábel
- Navrhovaná trasa výkopov pre optický kábel
- Navrhovaná trasa závesného optického kábla
- Existujúci telekomunikačný objekt
- Navrhovaný stĺp
- Demontovaný stĺp
- SPODB:HERO:34 Navrhovaná dilpová rozvádzacia skriňa - SPODB
- PODB:HERO:85 Navrhovaná rozvádzacia skriňa - PODB

Kreslil :	Ing. F. Tibrčko		**TELEKOMUNIK s.r.o.** Projektové a inžinierske kancelárie
Vypracoval :	Ing. F. Tibrčko		
Kontroloval :	Ing. Š. Špirit		E-mail: sk@telekomunik@telekomunik.sk
Zod. projektant :	Ing. Š. Špirit		
Názov akcie : INS_FTTH_VT_HTOP_01_Hermanovce nad Toplou			Dátum : Januar 2021
			Stupeň : PS / Mierka : 1:500
Pohľadopisné plán			Formát : 8xA4 / Z. výkresu : 1 / 1
Investor : SLOVAK TELEKOM a.s.			Z. zákazky : P-NKC-CPX24-F012-FFG