

	Katastrálna hranica / hranica okr.
	Sídla s rekr. funkciou / ost. sídla
	Cesta I. triedy / III. triedy
	Železnica, žel. zastávka


Katastrálna hranica / hranica okr.
Sídla s rekr. funkciou / ost. sídla
Cesta I. triedy / III. triedy
Železnica, žel. zastávka

	Vodný zdroj, vodovod, vodojem
	PHO vod. zdrojov: II. stupňa / III. st.
	Vodárenské toky a ich povodia
	Verejná kanalizácia, ČOV

Vodný zdroj, vodovod, vodojem
PHO vod. zdrojov: II. stupňa / III. st.
Vodárenské toky a ich povodia
Verejná kanalizácia, ČOV

	VTL plynovod, reg. stanica, STL ply
	Vzdušné el. vedenie VVN
	Skládka odpadu nie nebezpečného
	Chrán. úz.: NPR, PR / CHVÚ, CHKO

VTL plynovod, reg. stanica, STL ply
Vzdušné el. vedenie VVN
Skládka odpadu nie nebezpečného
Chrán. úz.: NPR, PR / CHVÚ, CHKO

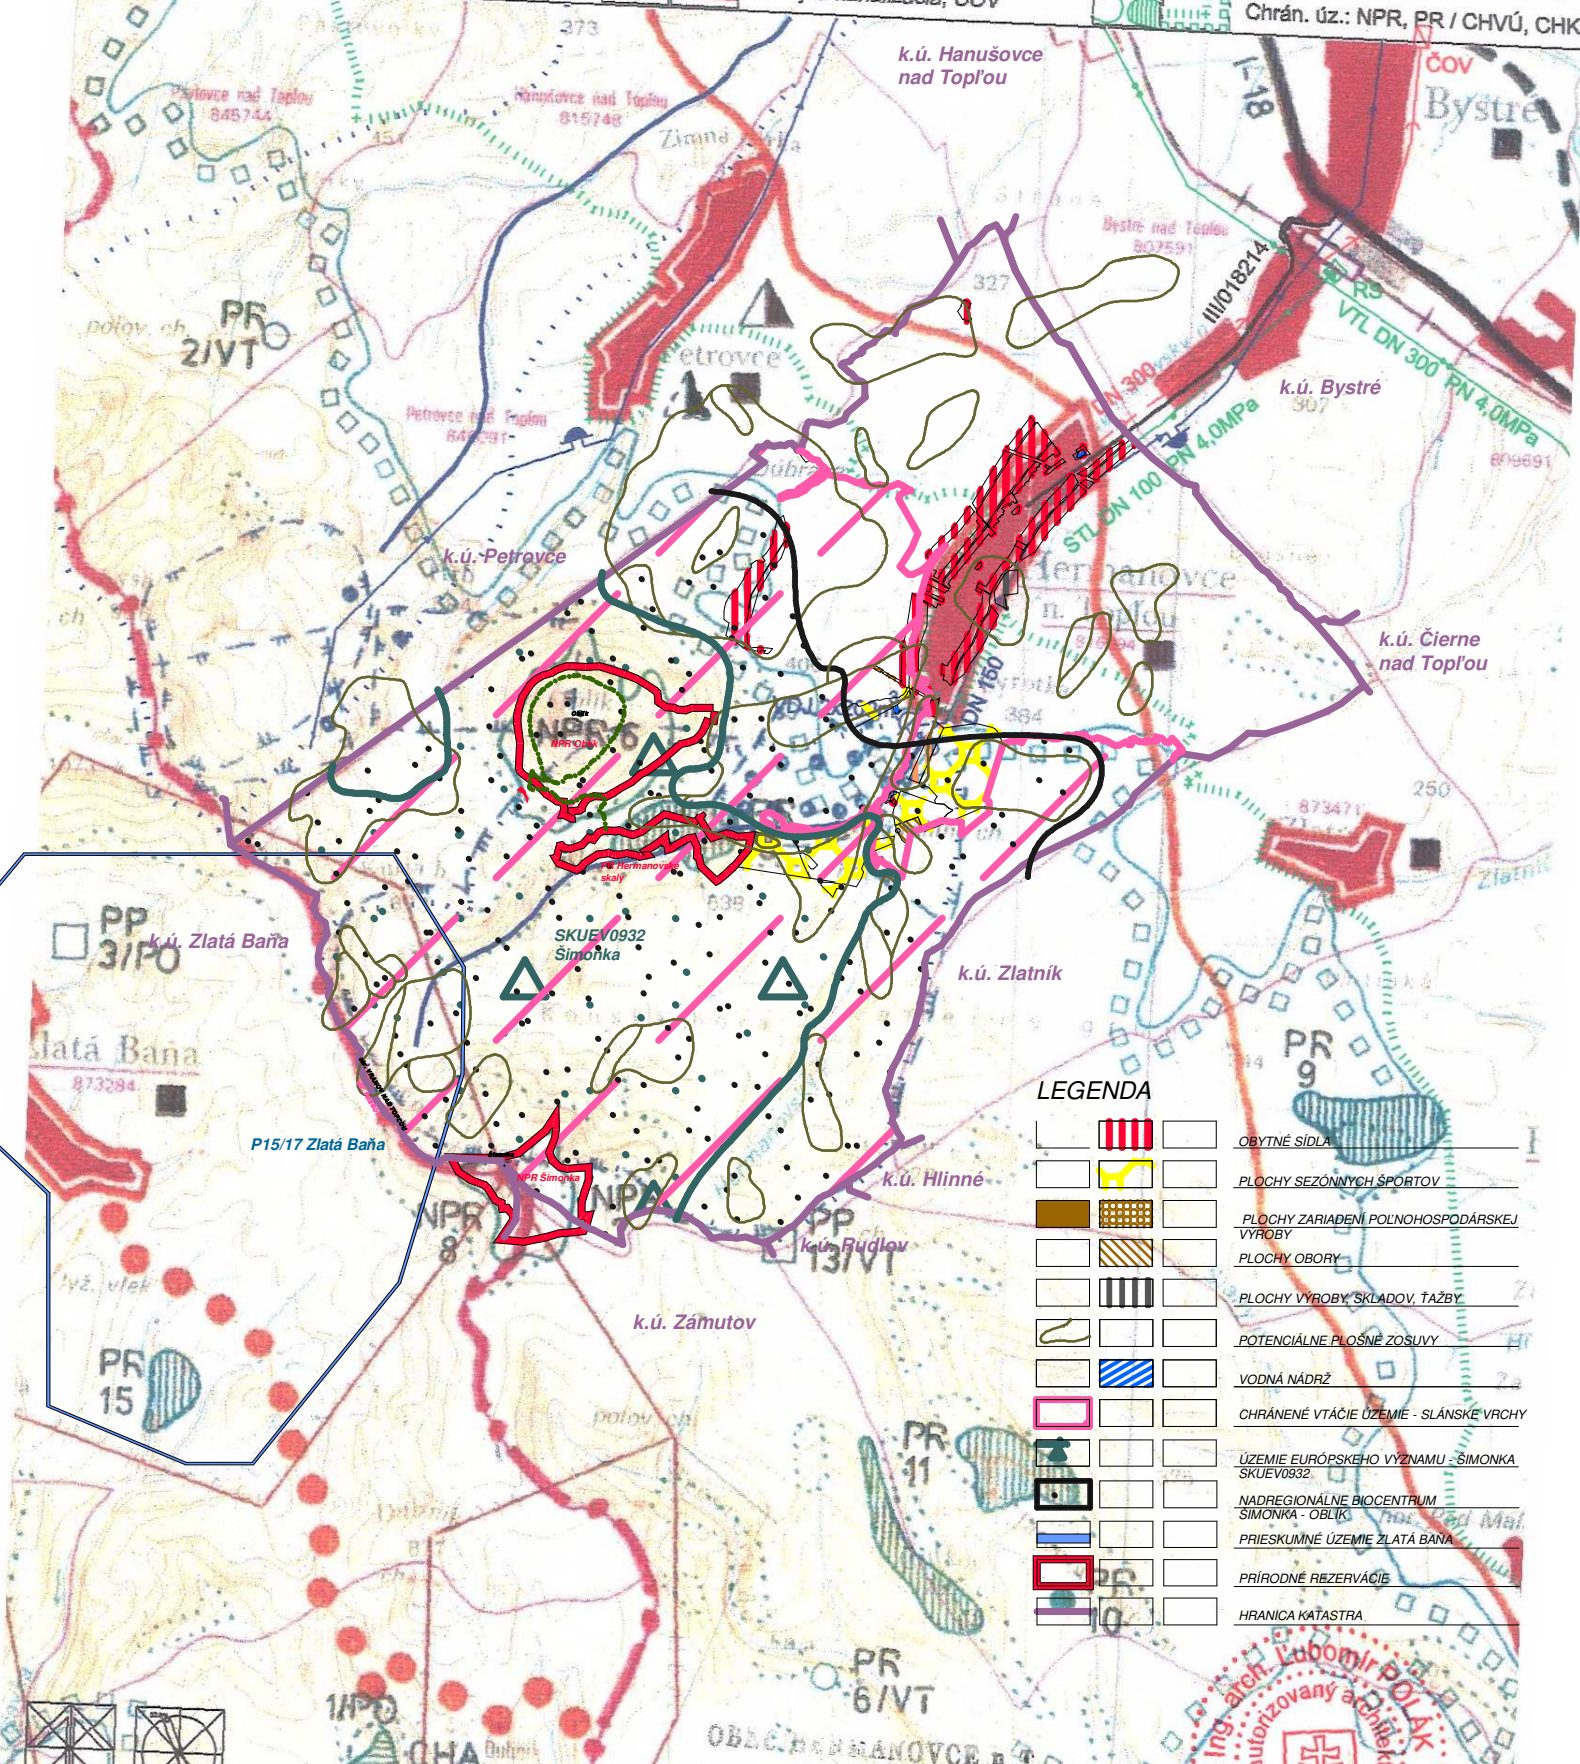

LEGENDA

	OBYTNÉ SÍDLA
	PLOCHY SEZÓNNYCH ŠPÓRTOV
	PLOCHY ZARIADENÍ POĽNOHOSPODÁRSKEJ VÝROBY
	PLOCHY OBORY
	PLOCHY VÝROBY, SKLADOV, ŤAŽBY
	POTENCIÁLNE PLOŠNÉ ZOSUVY
	VODNÁ NÁDRŽ
	CHRÁNENÉ VTÁČIE ÚZEMIE - SLÁNSKE VRCHY
	ÚZEMIE EURÓPSKEHO VÝZNAMU - SIMONKA SKUEV0932
	NADREGIONÁLNE BIOCENTRUM SIMONKA - OBLIK
	PRIESKUMNÉ ÚZEMIE ZLATÁ BANA
	PRIRODNÉ REZERVÁCIE
	HRANICA KATASTRA

1:50 000

NÁVRH ÚPN-O
HERMANOVCE N/TOPL'OU

094 34 **ATELIÉR URB EKO, s.r.o.**

Ing. arch. **Lubomír POLÁK**
autORIZOVANÝ ARCHITECT

0641 AP

NÁZOV ZÁKAZY	ZMENY A DOPLNKY č. 2 ÚPN OBCE	OBSTARÁVATEĽ	OBEC HERMANOVCE NAD TOPL'OU
STUPEŇ, KATEGÓRIA	0641 AP	DATEM	03.2022
OBSAH VÝKRESU	0641 AP	MIERKA	1:50000
HLAVNÝ RIŠITEL	Ing. arch. Vladimír Ligus	ČÍSLO VÝKRESU	náložka č. 1

Ing. arch. **Sirsie vztahy**