

LEGENDA:

- vodovod. potrubie bez rozlíšenia druhu - neoverené
- plynovod NTL - neoverený
- plynovod STL - neoverený
- plynovod VTL - neoverený
- kanalizácia gravitačná - neoverená
- vonkajšie el. vedenie NN nadzemné
- vonkajšie el. vedenie VN nadzemné
- vonkajšie el. vedenie NN podzemné - neoverené
- telefónne a iné spojovacie vedenia nadzemné
- telefónne vedenia a iné spojovacie vedenia podzemné - neoverené
- telefónne vedenia a iné spojovacie vedenia podzemné - overené

TAB



Navrh. telekomunikačný objekt

MRS



Navrh. mikrotrubičková spojka



Navrh. trasa opt. kábla vo výkope




Existujúca trasa optického kábla



Navrhovaná chránička PE



Navrhovaná chránička FD

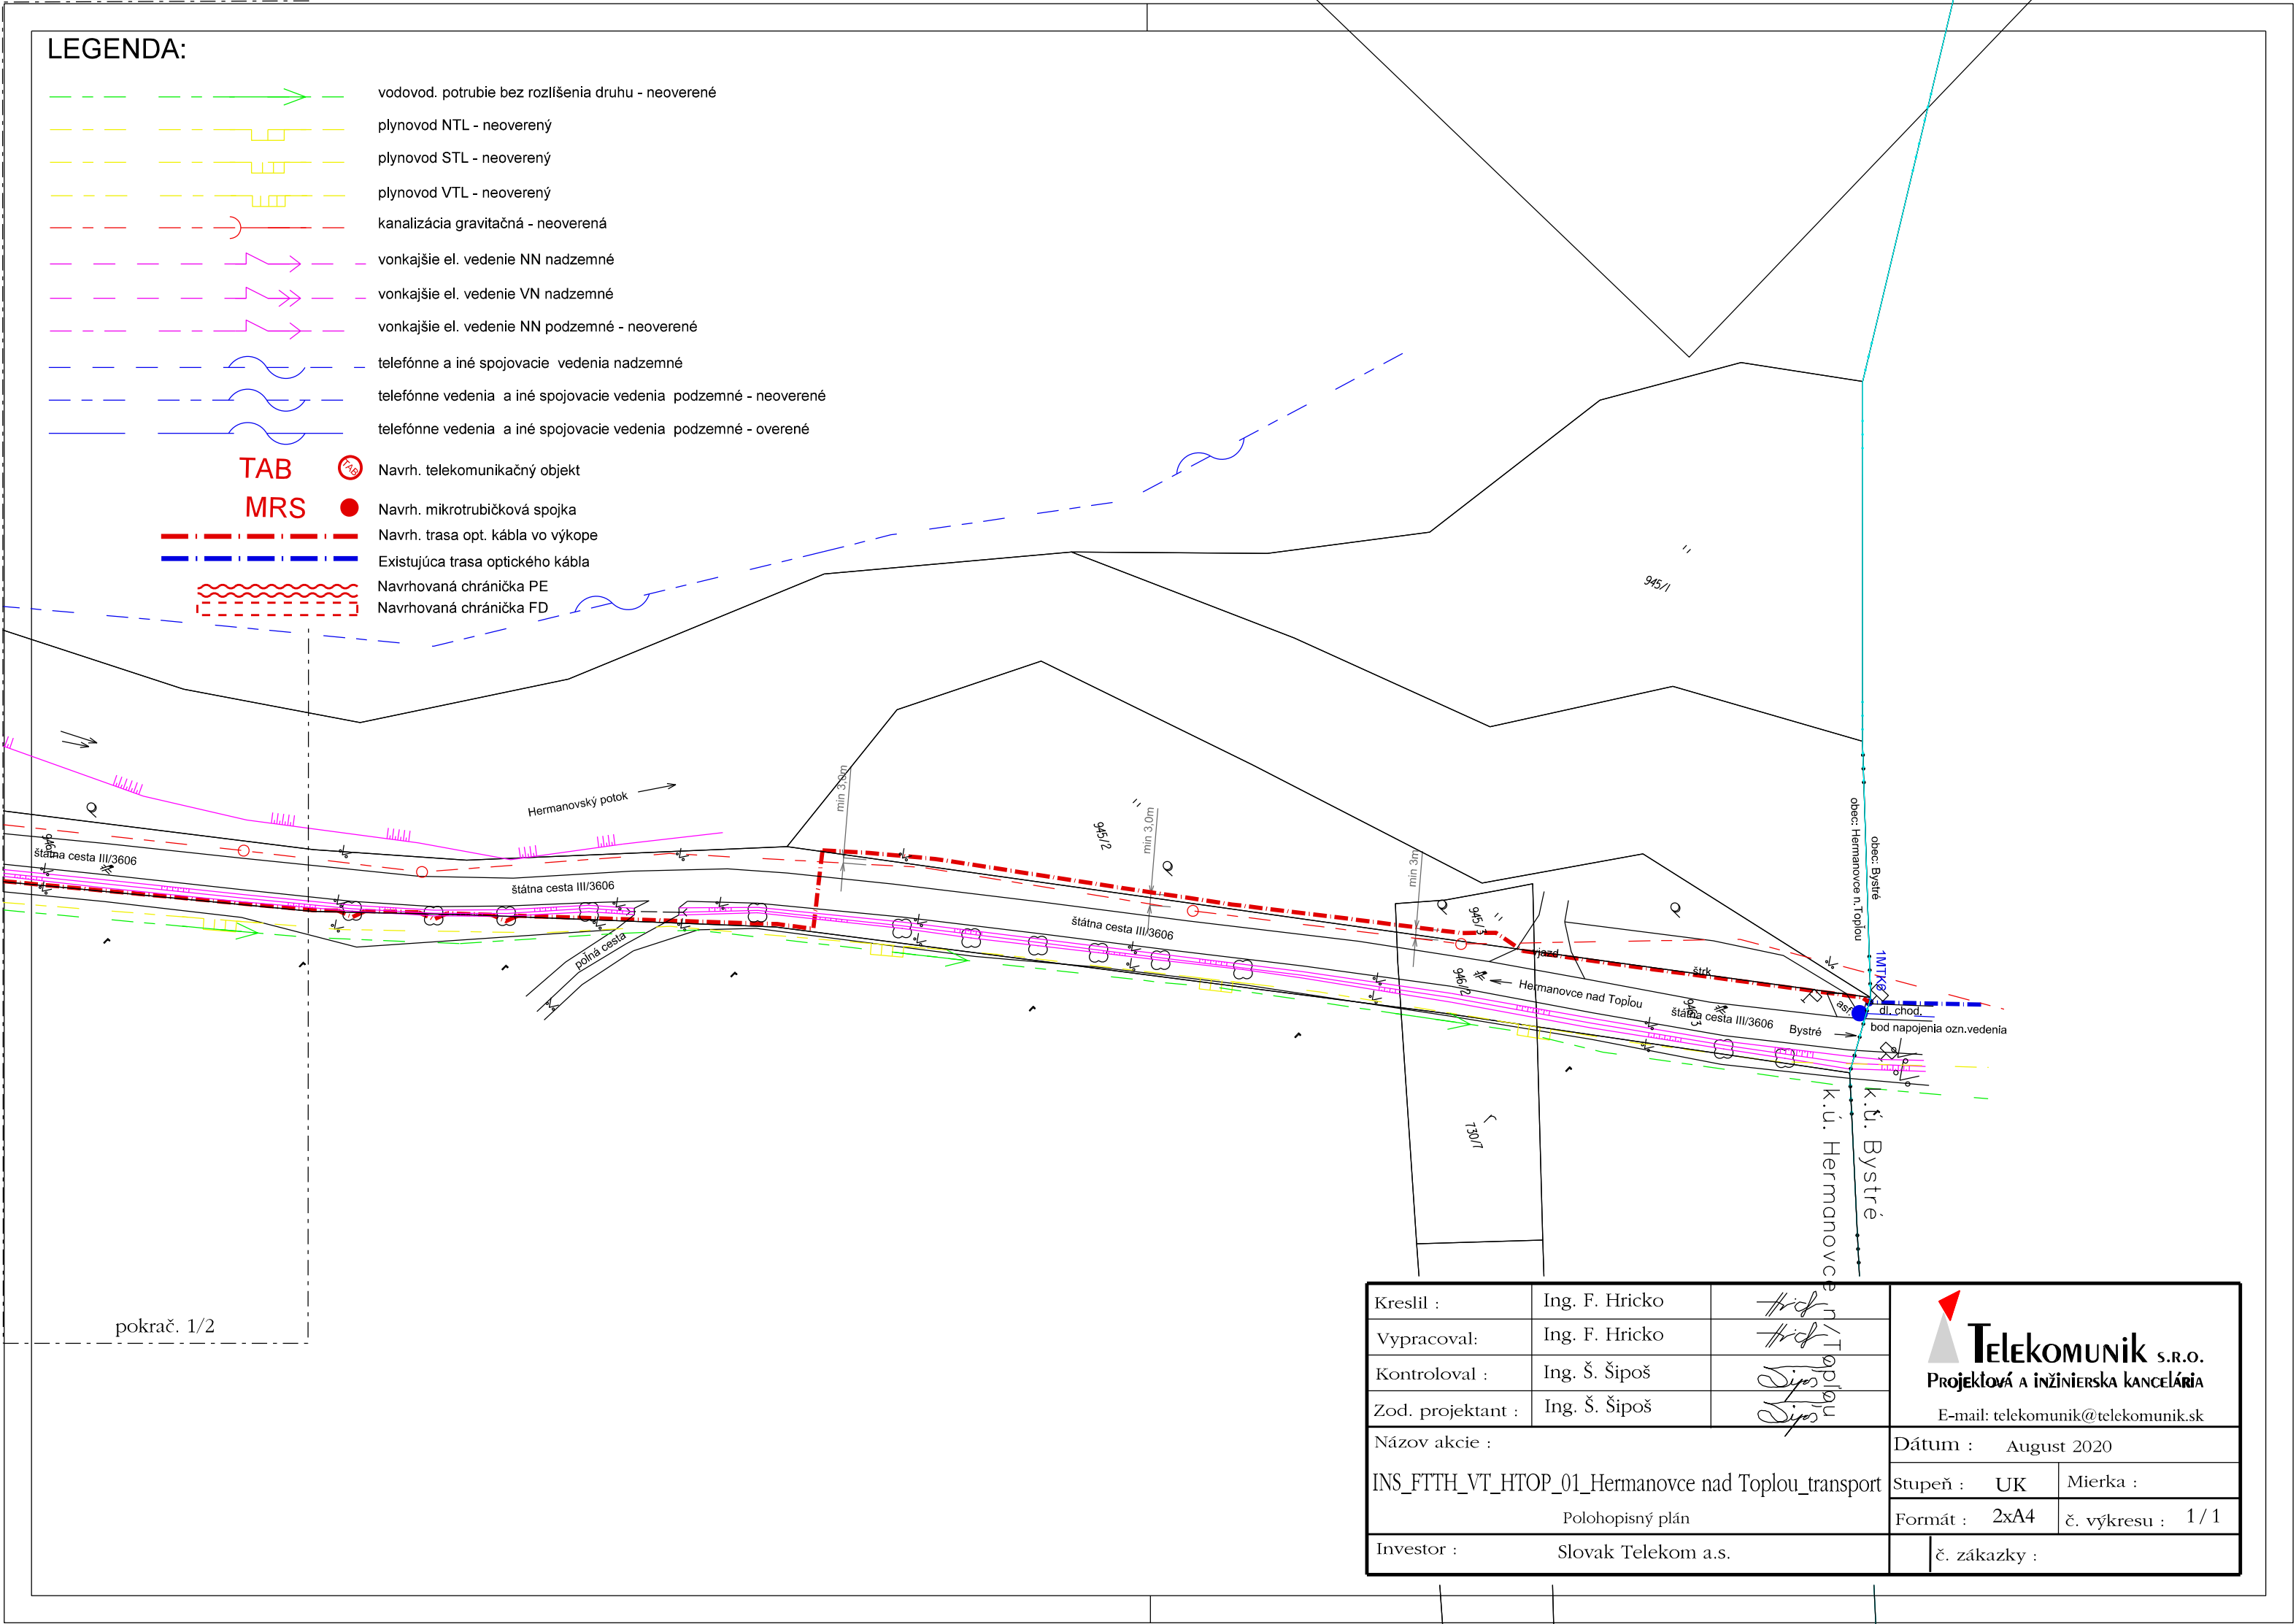

pokrač. 1/2

Kreslil :	Ing. F. Hricko		Telekomunik S.R.O. Projektová a inžinierska kancelária E-mail: telekomunik@telekomunik.sk
Vypracoval:	Ing. F. Hricko		
Kontroloval :	Ing. Š. Šipoš		
Zod. projektant :	Ing. Š. Šipoš		
Názov akcie :			Dátum : August 2020
INS_FTTH_VT_HTOP_01_Hermanovce nad Toplou_transport			Stupeň : UK
Polohopisný plán			Mierka :
Investor : Slovak Telekom a.s.			Formát : 2xA4
			č. výkresu : 1 / 1
			č. zákazky :