


HERMANOVCE NAD TOPL'OU

ZMENY A DOPLNKY č.2 ÚPN OBCE

LEGENDA

STAV	NÁVRH	VÝHĽAD			
			PLOCHY REKREÁCIE A CESTOVNÉHO RUCHU		POTENCIÁLNE PLOŠNÉ ZOSUVY
			PLOCHY BÝVANIA - RODINNÝCH DOMOV		ZASAKOVACIE PÁSY
			PLOCHY BÝVANIA - BYTOVÝCH DOMOV		VODNÁ NÁDRŽ
			PLOCHY KAŽDODENNEJ REKREÁCIE A ŠPORTU		VNÁ VVN EL. VEDENIA
			PLOCHY SEZONNÝCH ŠPORTOV		VODOJEM
			PLOCHY ZARIADENÍ POĽNOHOSPODÁRSKEJ VÝROBY		TRAFOSTANICA
			PLOCHY OBORY		CESTA III. TRIEDY
			PLOCHY VÝROBY, SKLADOV, ŤAŽBY		MIESTNE CESTY
			PLOCHY TECHNICKÉJ INFRAŠTRUKTÚRY		SPEVNENÉ ÚČELOVÉ CESTY
			PLOCHY PARKOVISK		NESPEVNENÉ ÚČELOVÉ CESTY
			SÚKROMNÁ ZELEN PRI OBYTNÉJ ZÁSTAVBE		CHODNÍKY
			NÁLETOVÉ LESY NA TTP, NELESNÁ DREVINNÁ VEGETÁCIA, NDVI, VEREJNÁ ZELEN		JEDNOSMERNÁ CESTA
			CYKLISTICKÁ CESTIČKA		CHRÁNENÉ VTÁČIE ÚZEMIE - SLÁNSKE VRCHY
			ZNAČENÁ CYKLOTRASA		STREDNÉ RADONOVÉ RIZIKO
			TURISTICKÉ TRASY		ÚZEMIE EURÓPSKEHO VÝZNAMU - ŠIMONKA SKUEV0932
			HERMANOVSKÝ TURISTICKÝ OKRAH		NADREGIONÁLNE BIOCENTRUM ŠIMONKA - OBLIK
			OCHRANNÉ PÁSMA		PRIESKUMNÉ ÚZEMIE ZLATÁ BAŇA
			HRANICA ZASTAVANÉHO ÚZEMIA		PRIRODNÉ REZERVÁCIE
			HRANICA KATASTRA		OZNAČENIE ZMENY
			HRANICA OKRESU		

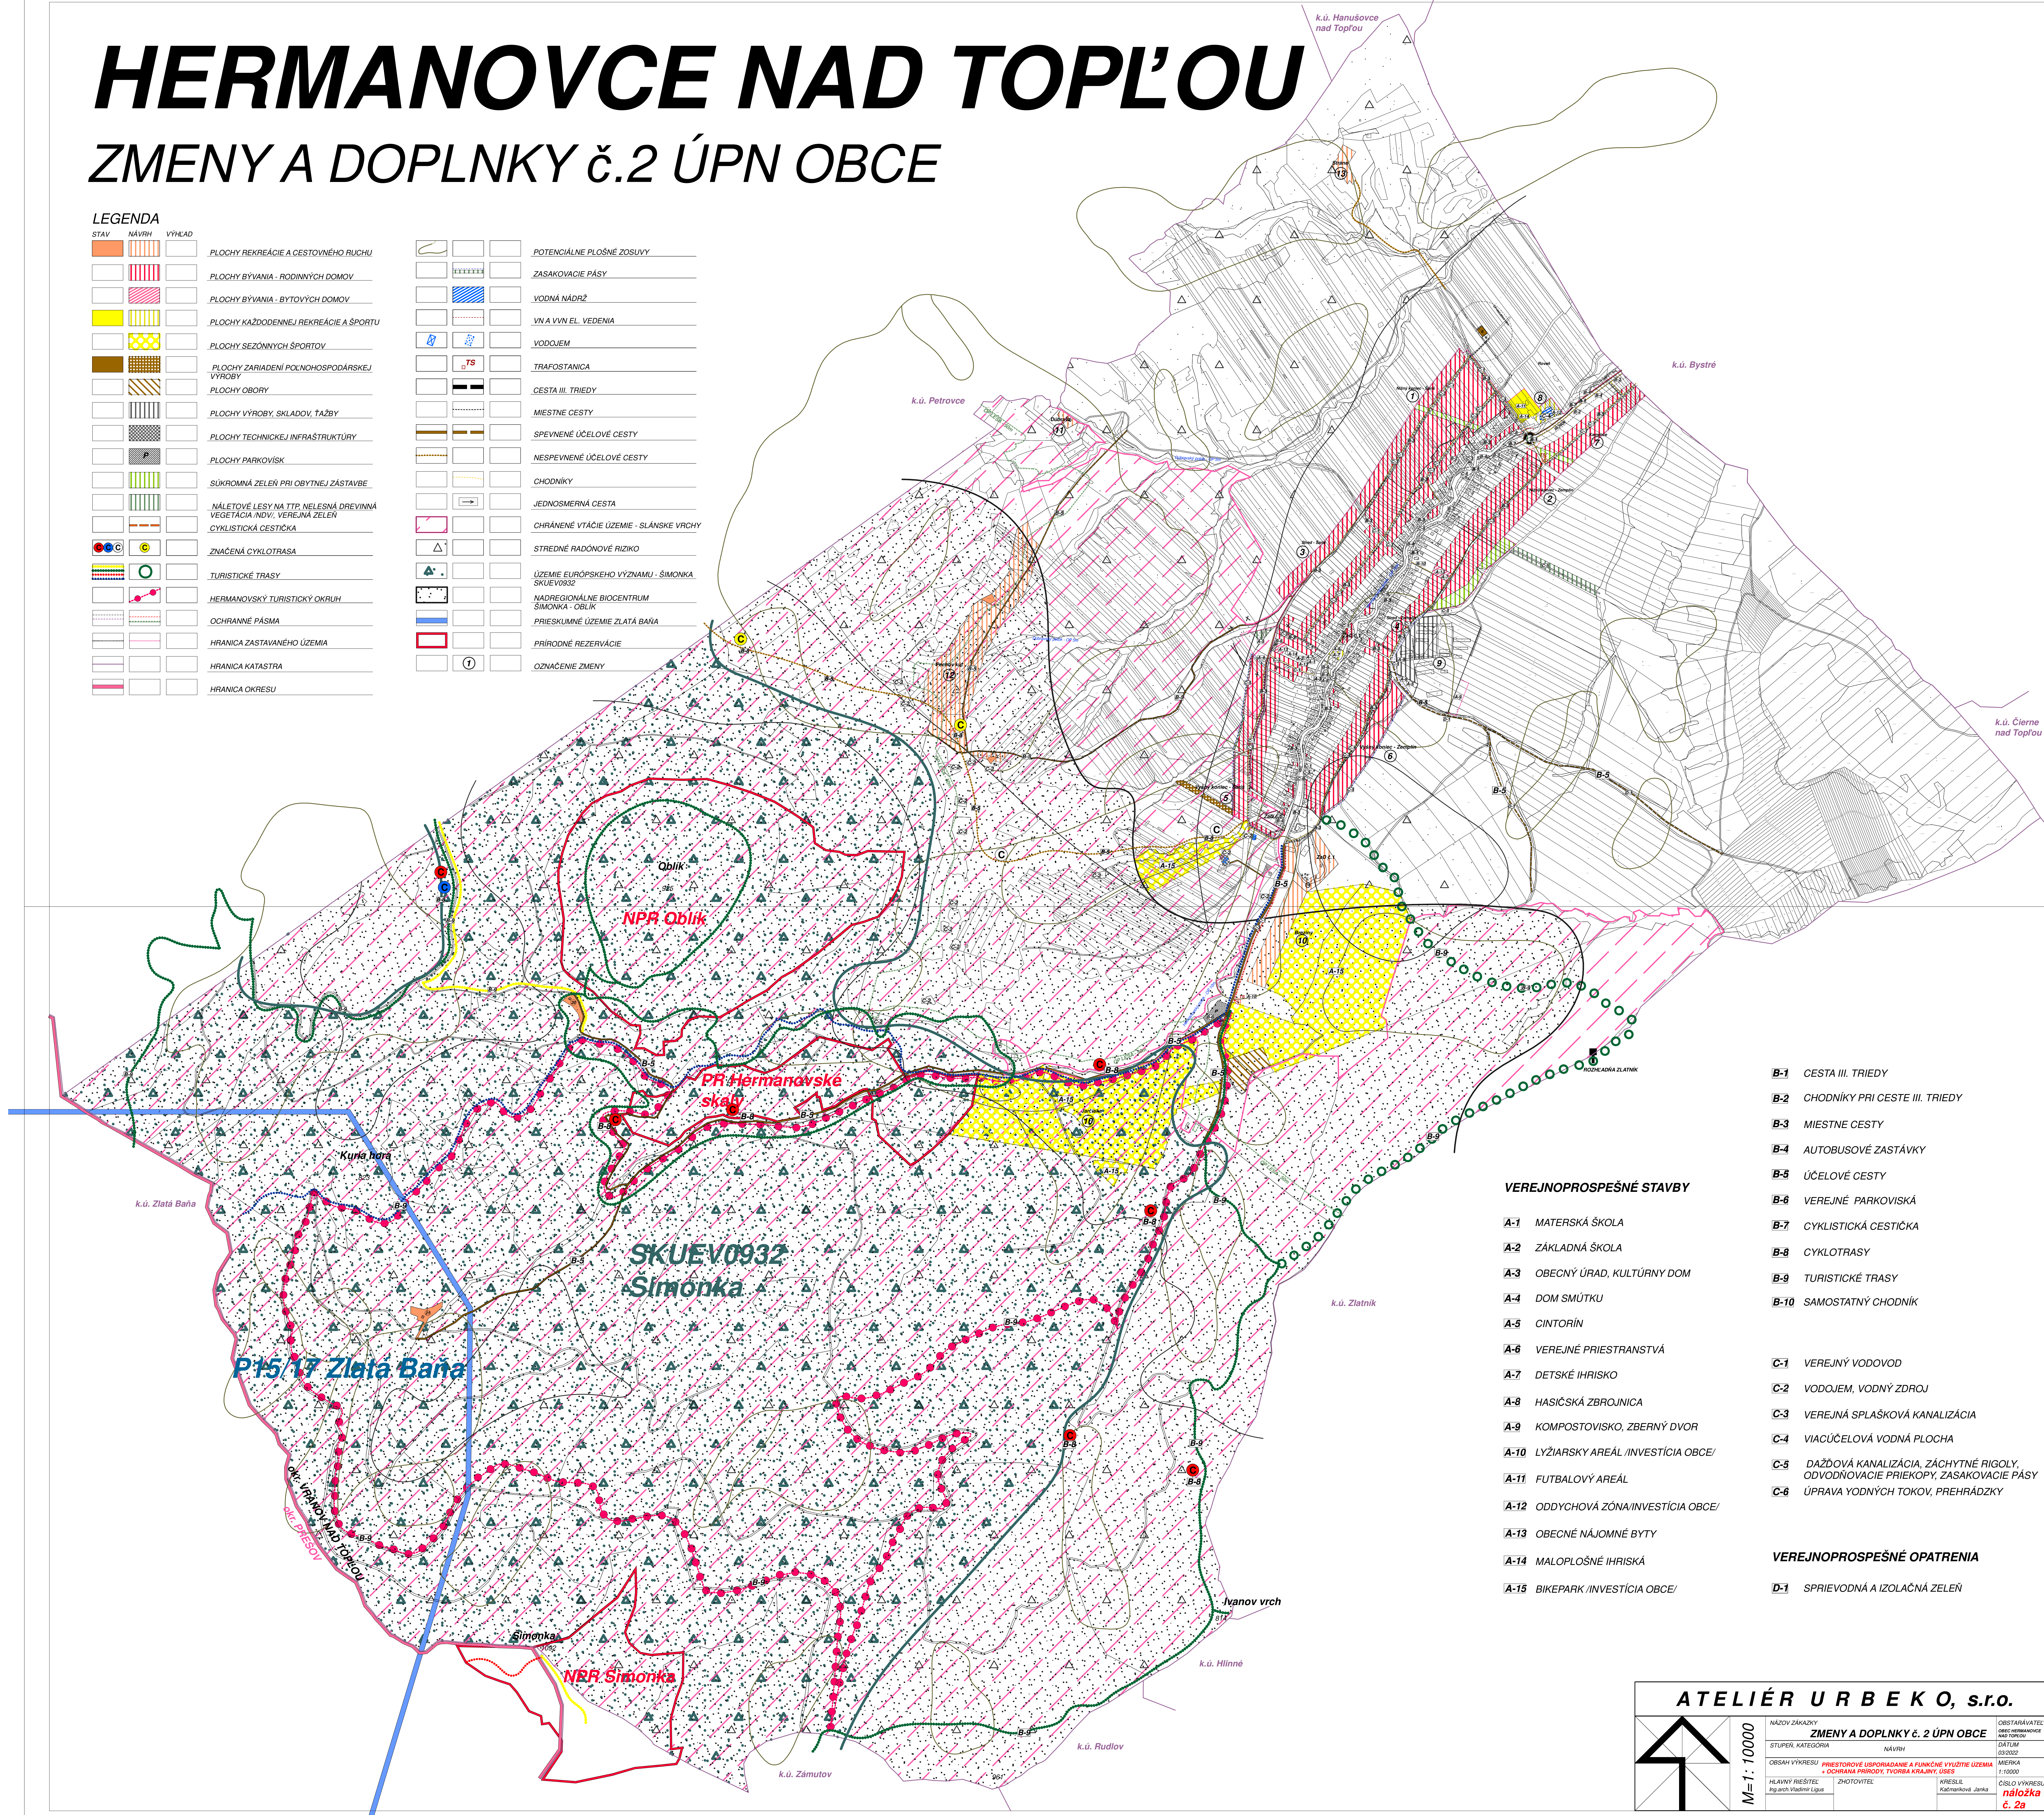

VEREJNOPROSPEŠNÉ STAVBY

- A-1 MATERSKÁ ŠKOLA
- A-2 ZÁKLADNÁ ŠKOLA
- A-3 OBECNÝ ÚRAD, KULTÚRNY DOM
- A-4 DOM SMÚTKU
- A-5 CINTORÍN
- A-6 VEREJNÉ PRIESTRANSTVÁ
- A-7 DETSKÉ IHRISKO
- A-8 HASIČSKÁ ZBRJOJNICA
- A-9 KOMPOSTOVISKO, ZBERNÝ DVOR
- A-10 LYŽIARSKY AREÁL /INVESTÍCIA OBCE/
- A-11 FUTBALOVÝ AREÁL
- A-12 ODDYCHOVÁ ZÓNA /INVESTÍCIA OBCE/
- A-13 OBECNÉ NÁJOMNÉ BYTY
- A-14 MALOPLOŠNÉ IHRISKÁ
- A-15 BIKEPARK /INVESTÍCIA OBCE/

- B-1 CESTA III. TRIEDY
- B-2 CHODNÍKY PRI CESTE III. TRIEDY
- B-3 MIESTNE CESTY
- B-4 AUTOBUSOVÉ ZASTÁVKY
- B-5 ÚČELOVÉ CESTY
- B-6 VEREJNÉ PARKOVISKÁ
- B-7 CYKLISTICKÁ CESTIČKA
- B-8 CYKLOTRASY
- B-9 TURISTICKÉ TRASY
- B-10 SAMOSTATNÝ CHODNÍK

- C-1 VEREJNÝ VODOVOD
- C-2 VODOJEM, VODNÝ ZDROJ
- C-3 VEREJNÁ SPLAŠKOVÁ KANALIZÁCIA
- C-4 VIACÚČELOVÁ VODNÁ PLOCHA
- C-5 DAŽĎOVÁ KANALIZÁCIA, ZÁCHYTNÉ RIGOLY, ODVODNOVACIE PRIEKOPY, ZASAKOVACIE PÁSY
- C-6 ÚPRAVA VODNÝCH TOKOV, PREHRÁDZKY

VEREJNOPROSPEŠNÉ OPATRENIA

- D-1 SPRIEVODNÁ A IZOLAČNÁ ZELEN

ATELIÉR URB E K O, s.r.o.

M=1:10000

NÁZOV ZÁKAZY	ZMENY A DOPLNKY č. 2 ÚPN OBCE	OBJEDNÁVATEĽ	OBEC HERMANOVCE NAD TOPL'OU
STUPEN, KATEGORIA	NÁVRH	DAŤUM	10.09.2022
OBŠAR VÝKRESU	PRIESTOROVÉ UPORIADANIE A FUNKČNÉ VYUŽITIE ÚZEMIA + OCHRANA PRÍRODY, TVORBA KRAJINY, USES	MIETKA	1:10000
HLAVNÝ RIEŠITEĽ	Ing. arch. Vladimír Lajos	ZHOTOVITEĽ	KRESLIL: Katarína Jankó
		ČÍSLO VÝKRESU	náložka č. 2a