


# HERMANOVCE NAD TOPL'OU

## ZMENY A DOPLNKY č.2 ÚPN OBCE

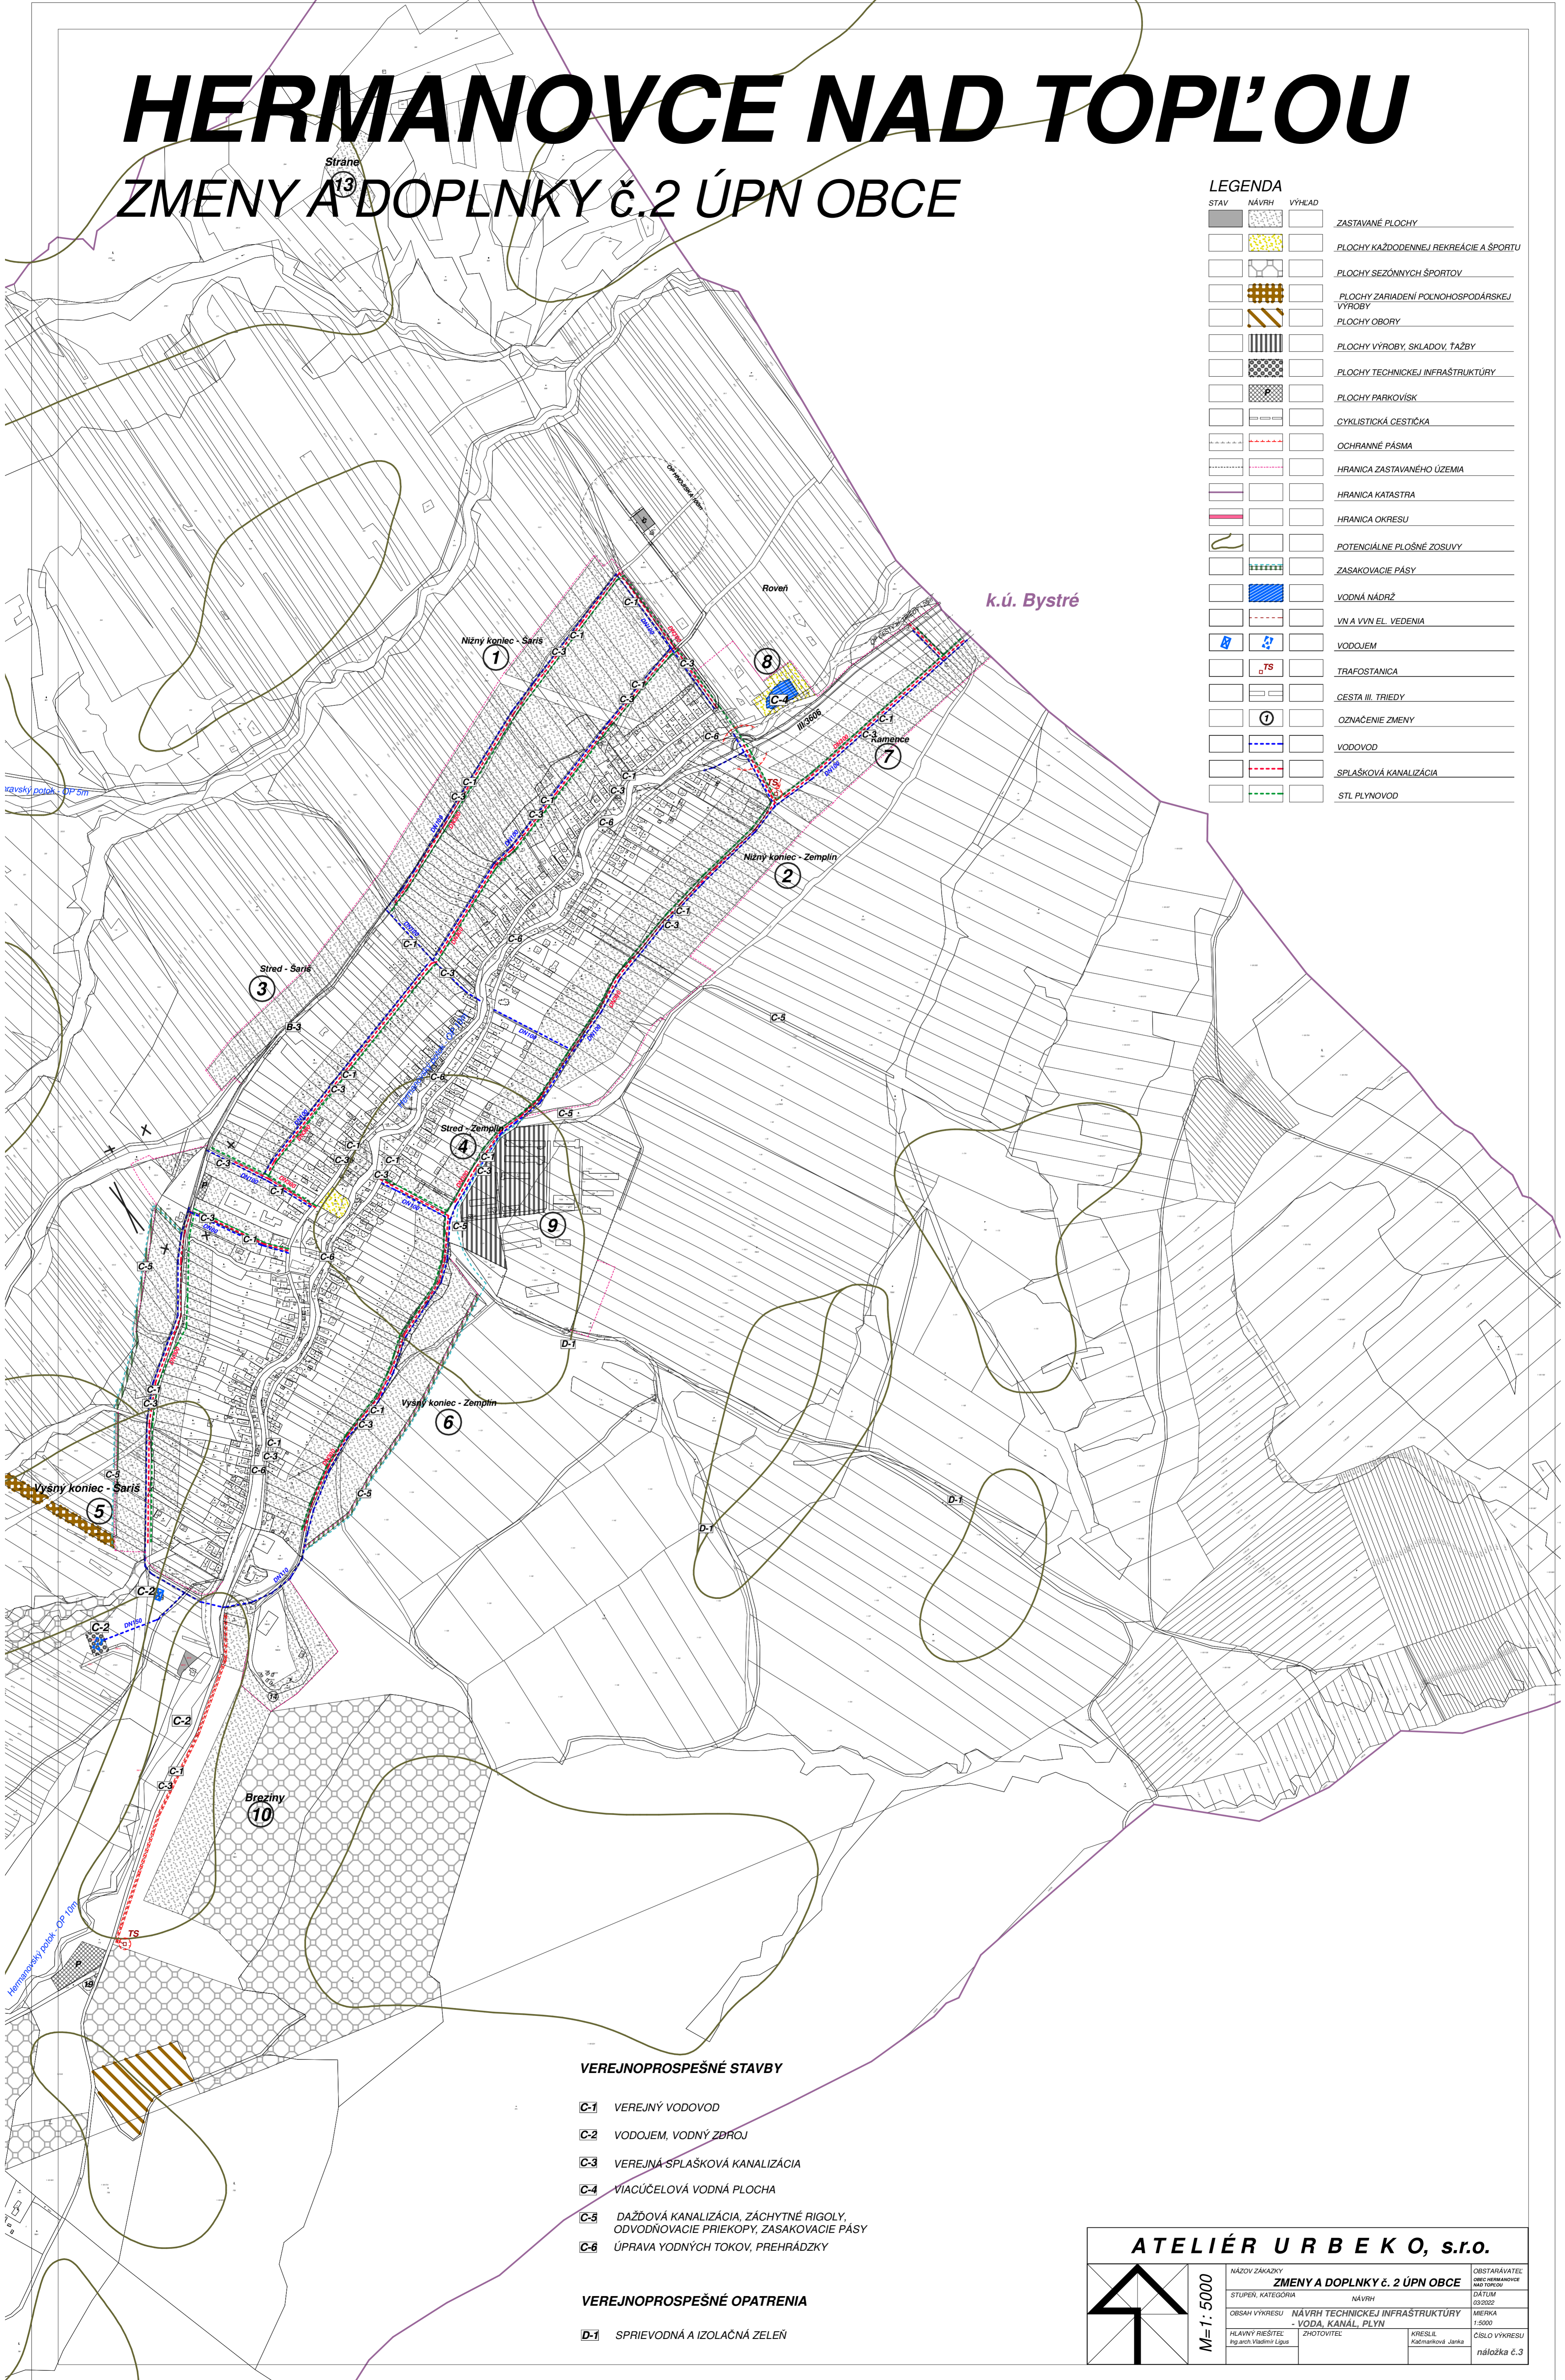

**LEGENDA**

STAV	NÁVRH	VÝHLAD	
[Solid Grey]	[Dotted Grey]	[White]	ZASTAVANÉ PLOCHY
[Yellow Dotted]	[White]	[White]	PLOCHY KAŽDODENNEJ REKREÁCIE A ŠPORTU
[White]	[White]	[White]	PLOCHY SEZÓNNYCH ŠPORTOV
[White]	[White]	[White]	PLOCHY ZARIADENÍ POĽNOHOSPODÁRSKEJ VÝROBY
[White]	[White]	[White]	PLOCHY OBORY
[White]	[White]	[White]	PLOCHY VÝROBY, SKLADOV, TAŽBY
[White]	[White]	[White]	PLOCHY TECHNICKEJ INFRAŠTRUKTÚRY
[White]	[White]	[White]	PLOCHY PARKOVÍSK
[White]	[White]	[White]	CYKLISTICKÁ CESTIČKA
[White]	[White]	[White]	OCHRANNÉ PÁSMA
[White]	[White]	[White]	HRANICA ZASTAVANÉHO ÚZEMIA
[White]	[White]	[White]	HRANICA KATASTRA
[White]	[White]	[White]	HRANICA OKRESU
[White]	[White]	[White]	POTENCIÁLNE PLOŠNÉ ZOSUVY
[White]	[White]	[White]	ZASAKOVACIE PÁSY
[White]	[Blue Hatched]	[White]	VODNÁ NÁDRŽ
[White]	[White]	[White]	VNA VVN EL. VEDENIA
[Blue]	[Blue]	[White]	VODOJEM
[White]	[White]	[White]	TRAFOSTANICA
[White]	[White]	[White]	CESTA III. TRIEDY
[White]	[White]	[White]	OZNACENIE ZMENY
[White]	[Blue Dashed]	[White]	VODOVOD
[White]	[Red Dashed]	[White]	SPLAŠKOVÁ KANALIZÁCIA
[White]	[Green Dashed]	[White]	STL PLYNOVOD

**VEREJNOPROSPÉŠNÉ STAVBY**

- C-1** VEREJNÝ VODOVOD
- C-2** VODOJEM, VODNÝ ZDROJ
- C-3** VEREJNÁ SPLAŠKOVÁ KANALIZÁCIA
- C-4** VIACÚČELOVÁ VODNÁ PLOCHA
- C-5** DAŽDOVÁ KANALIZÁCIA, ZÁCHYTNÉ RIGOLY, ODVODŇOVACIE PRIEKOPY, ZASAKOVACIE PÁSY
- C-6** ÚPRAVA VODNÝCH TOKOV, PREHRÁDZKY

**VEREJNOPROSPÉŠNÉ OPATRENIA**

- D-1** SPRIEVODNÁ A IZOLAČNÁ ZELEN

**ATELIÉR URBEKO, s.r.o.**

<b>M=1:5000</b>	NÁZOV ZÁKAZKY	OBSTARÁVATEĽ
	<b>ZMENY A DOPLNKY č. 2 ÚPN OBCE</b>	obec HERMANOVCE nad TOPL'OU
	STUPEŇ, KATEGÓRIA	NÁVRH
	03/2022	
OBSAH VÝKRESU	NÁVRH TECHNICKEJ INFRAŠTRUKTÚRY - VODA, KANÁL, PLYN	MĚRIKA 1:5000
HLAVNÝ RIEŠITEĽ	ZHOTOVITEĽ	KRESLIL
Ing.arch. Vladimír Ligas		Kajmanková Janka
		ČÍSLO VÝKRESU
		náložka č.3