


HERMANOVCE NAD TOPL'OU

ZMENY A DOPLNKY č.2 ÚPN OBCE

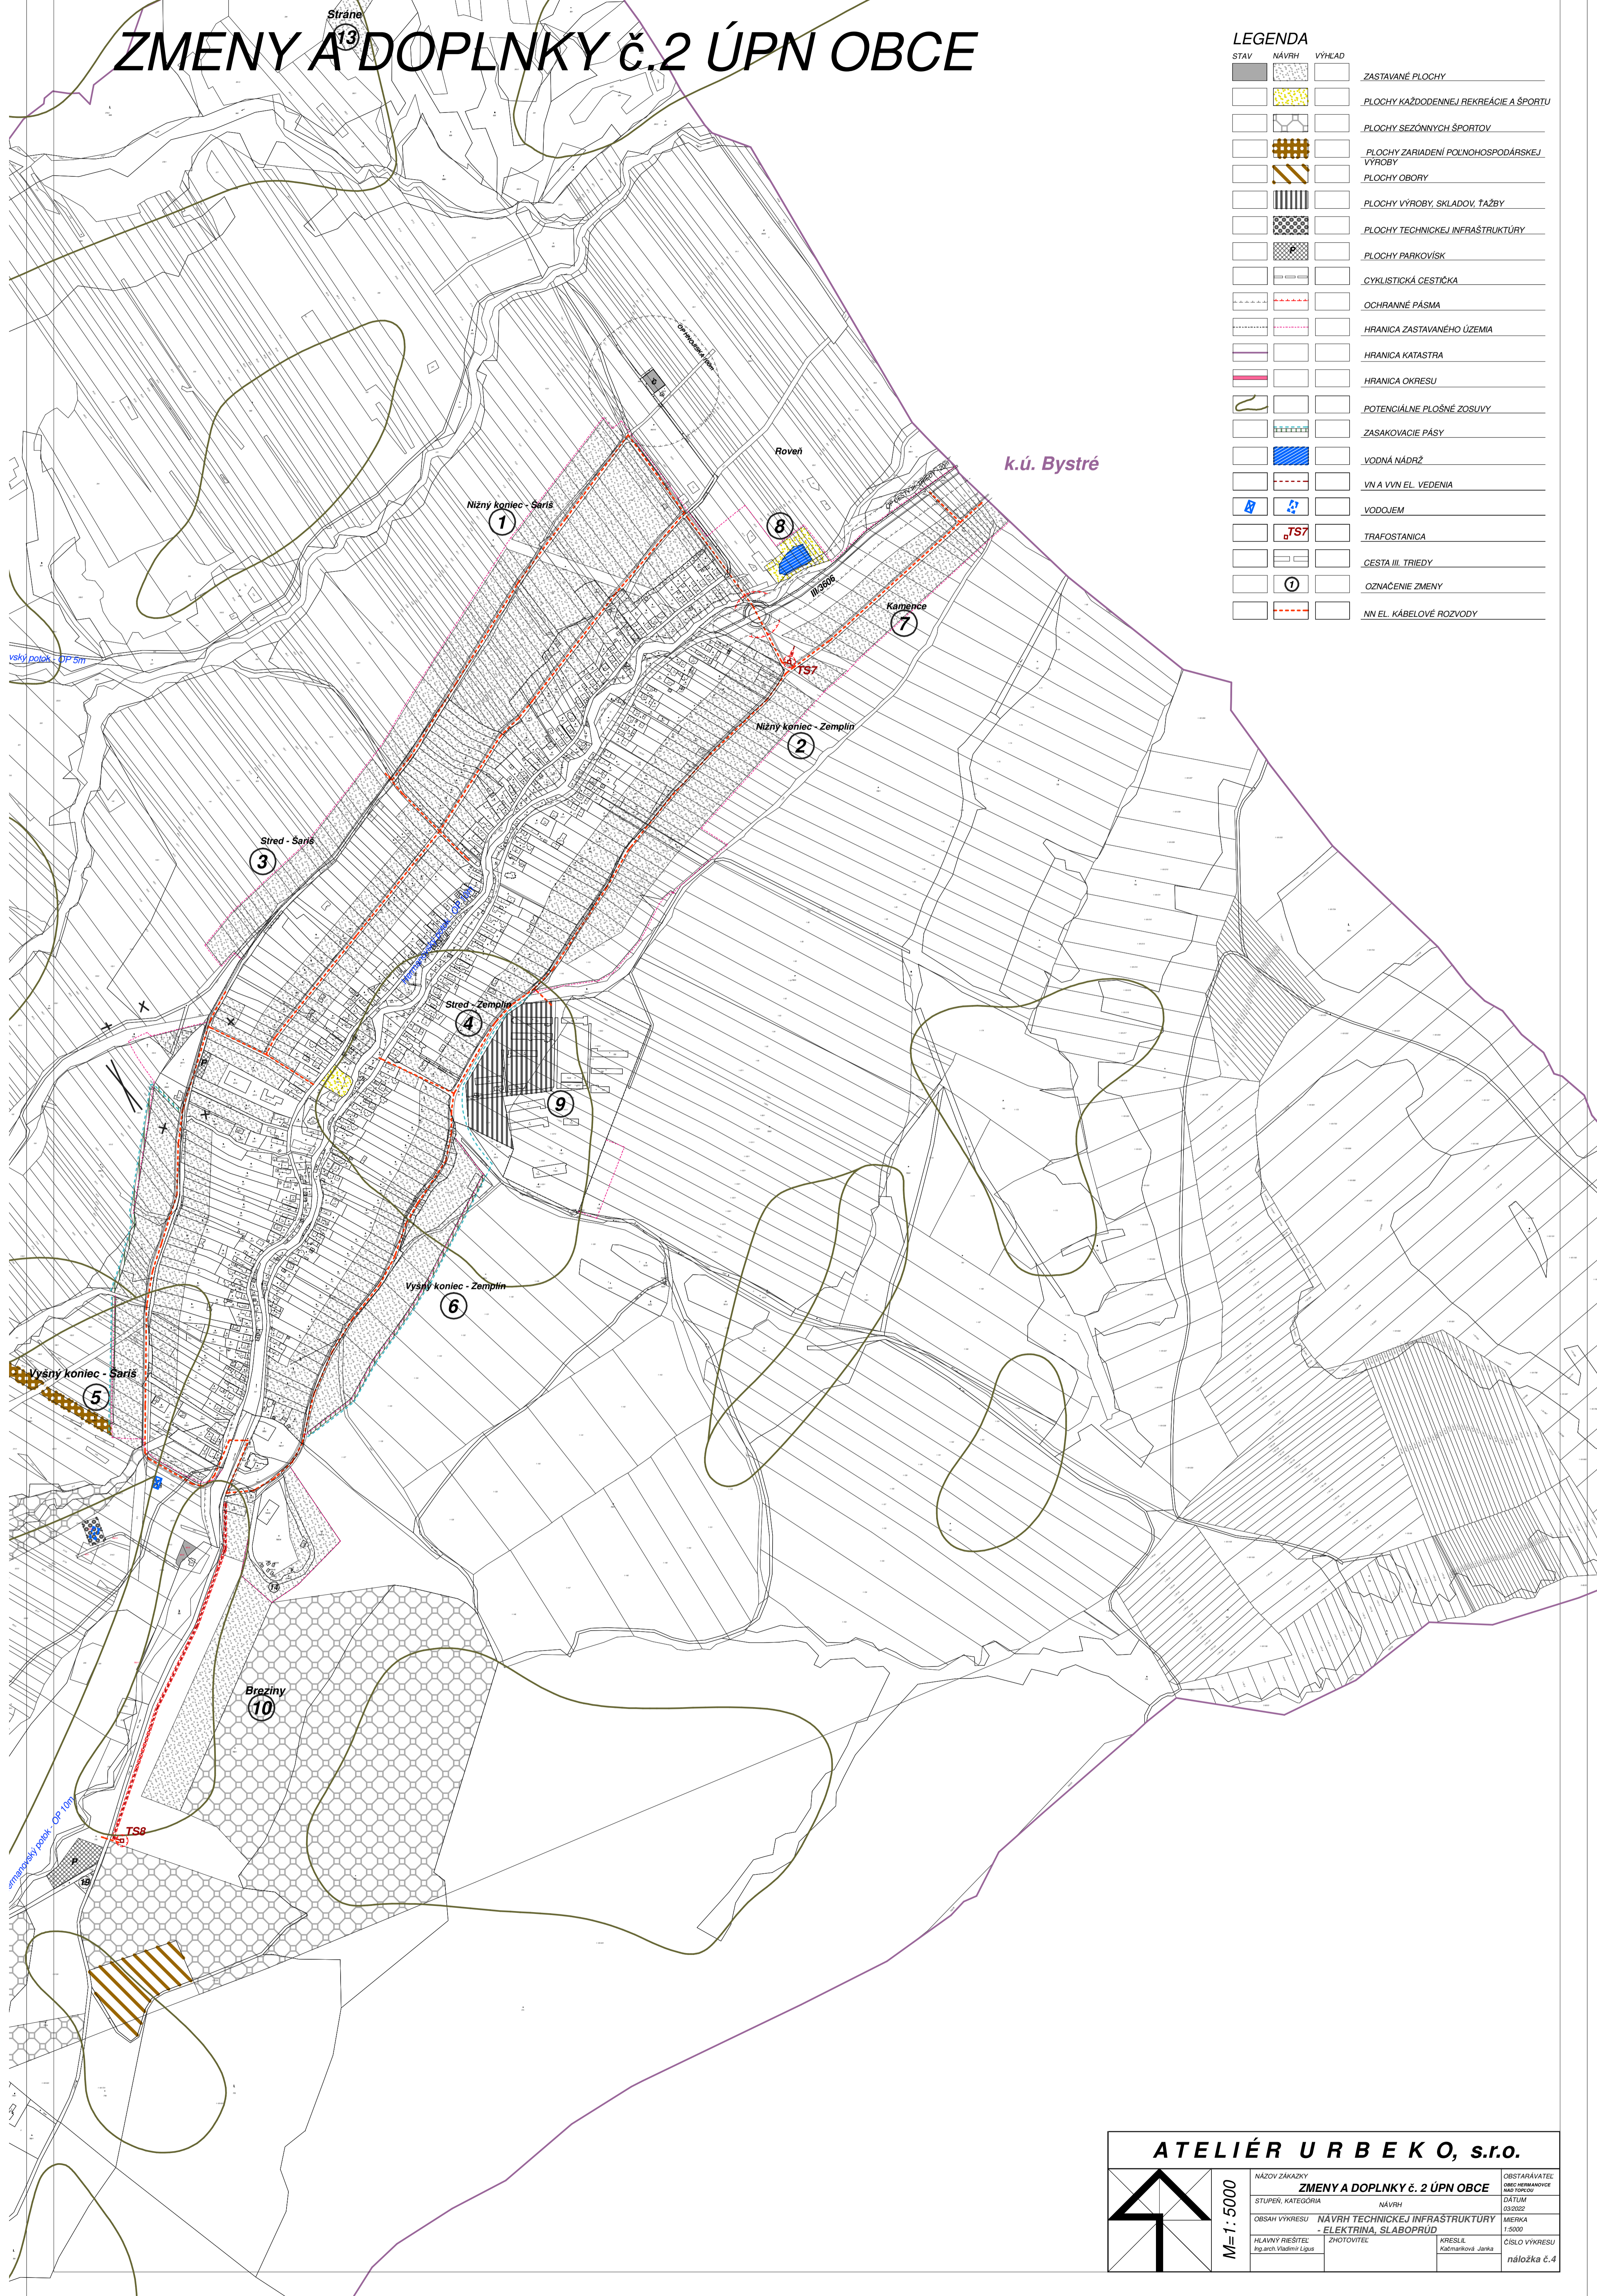

ATELIÉR URBEKO, s.r.o.

M=1:5000	NÁZOV ZÁKAZY	OBSTARÁVATEĽ	
	ZMENY A DOPLNKY č. 2 ÚPN OBCE	Obec Hermanovce nad Topľou	
	STUPEŇ, KATEGÓRIA	NAVHR	DATEM
	OBSAH VYKRESU	NAVHR TECHNICKEJ INFRAŠTRUKTÚRY - ELEKTŘINA, SLABOPRÚD	18.03.2022
HEAVNY RIEŠITEĽ	OPRÁVITEL	MERKA	
Ing.arch. Vladimír Liput	Ing.arch. Kámpince Janka	1:5000	
		KRESLÍ	ČÍSLO VYKRESU
		náložka č.4	