



NÁVRH ÚPN-O HERMANOVCE N/TOPL'OU

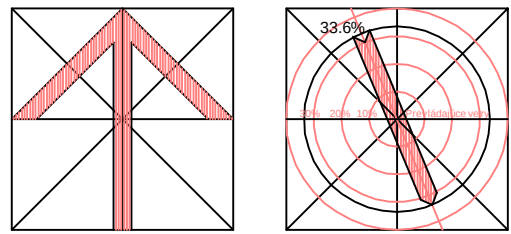

1:5000

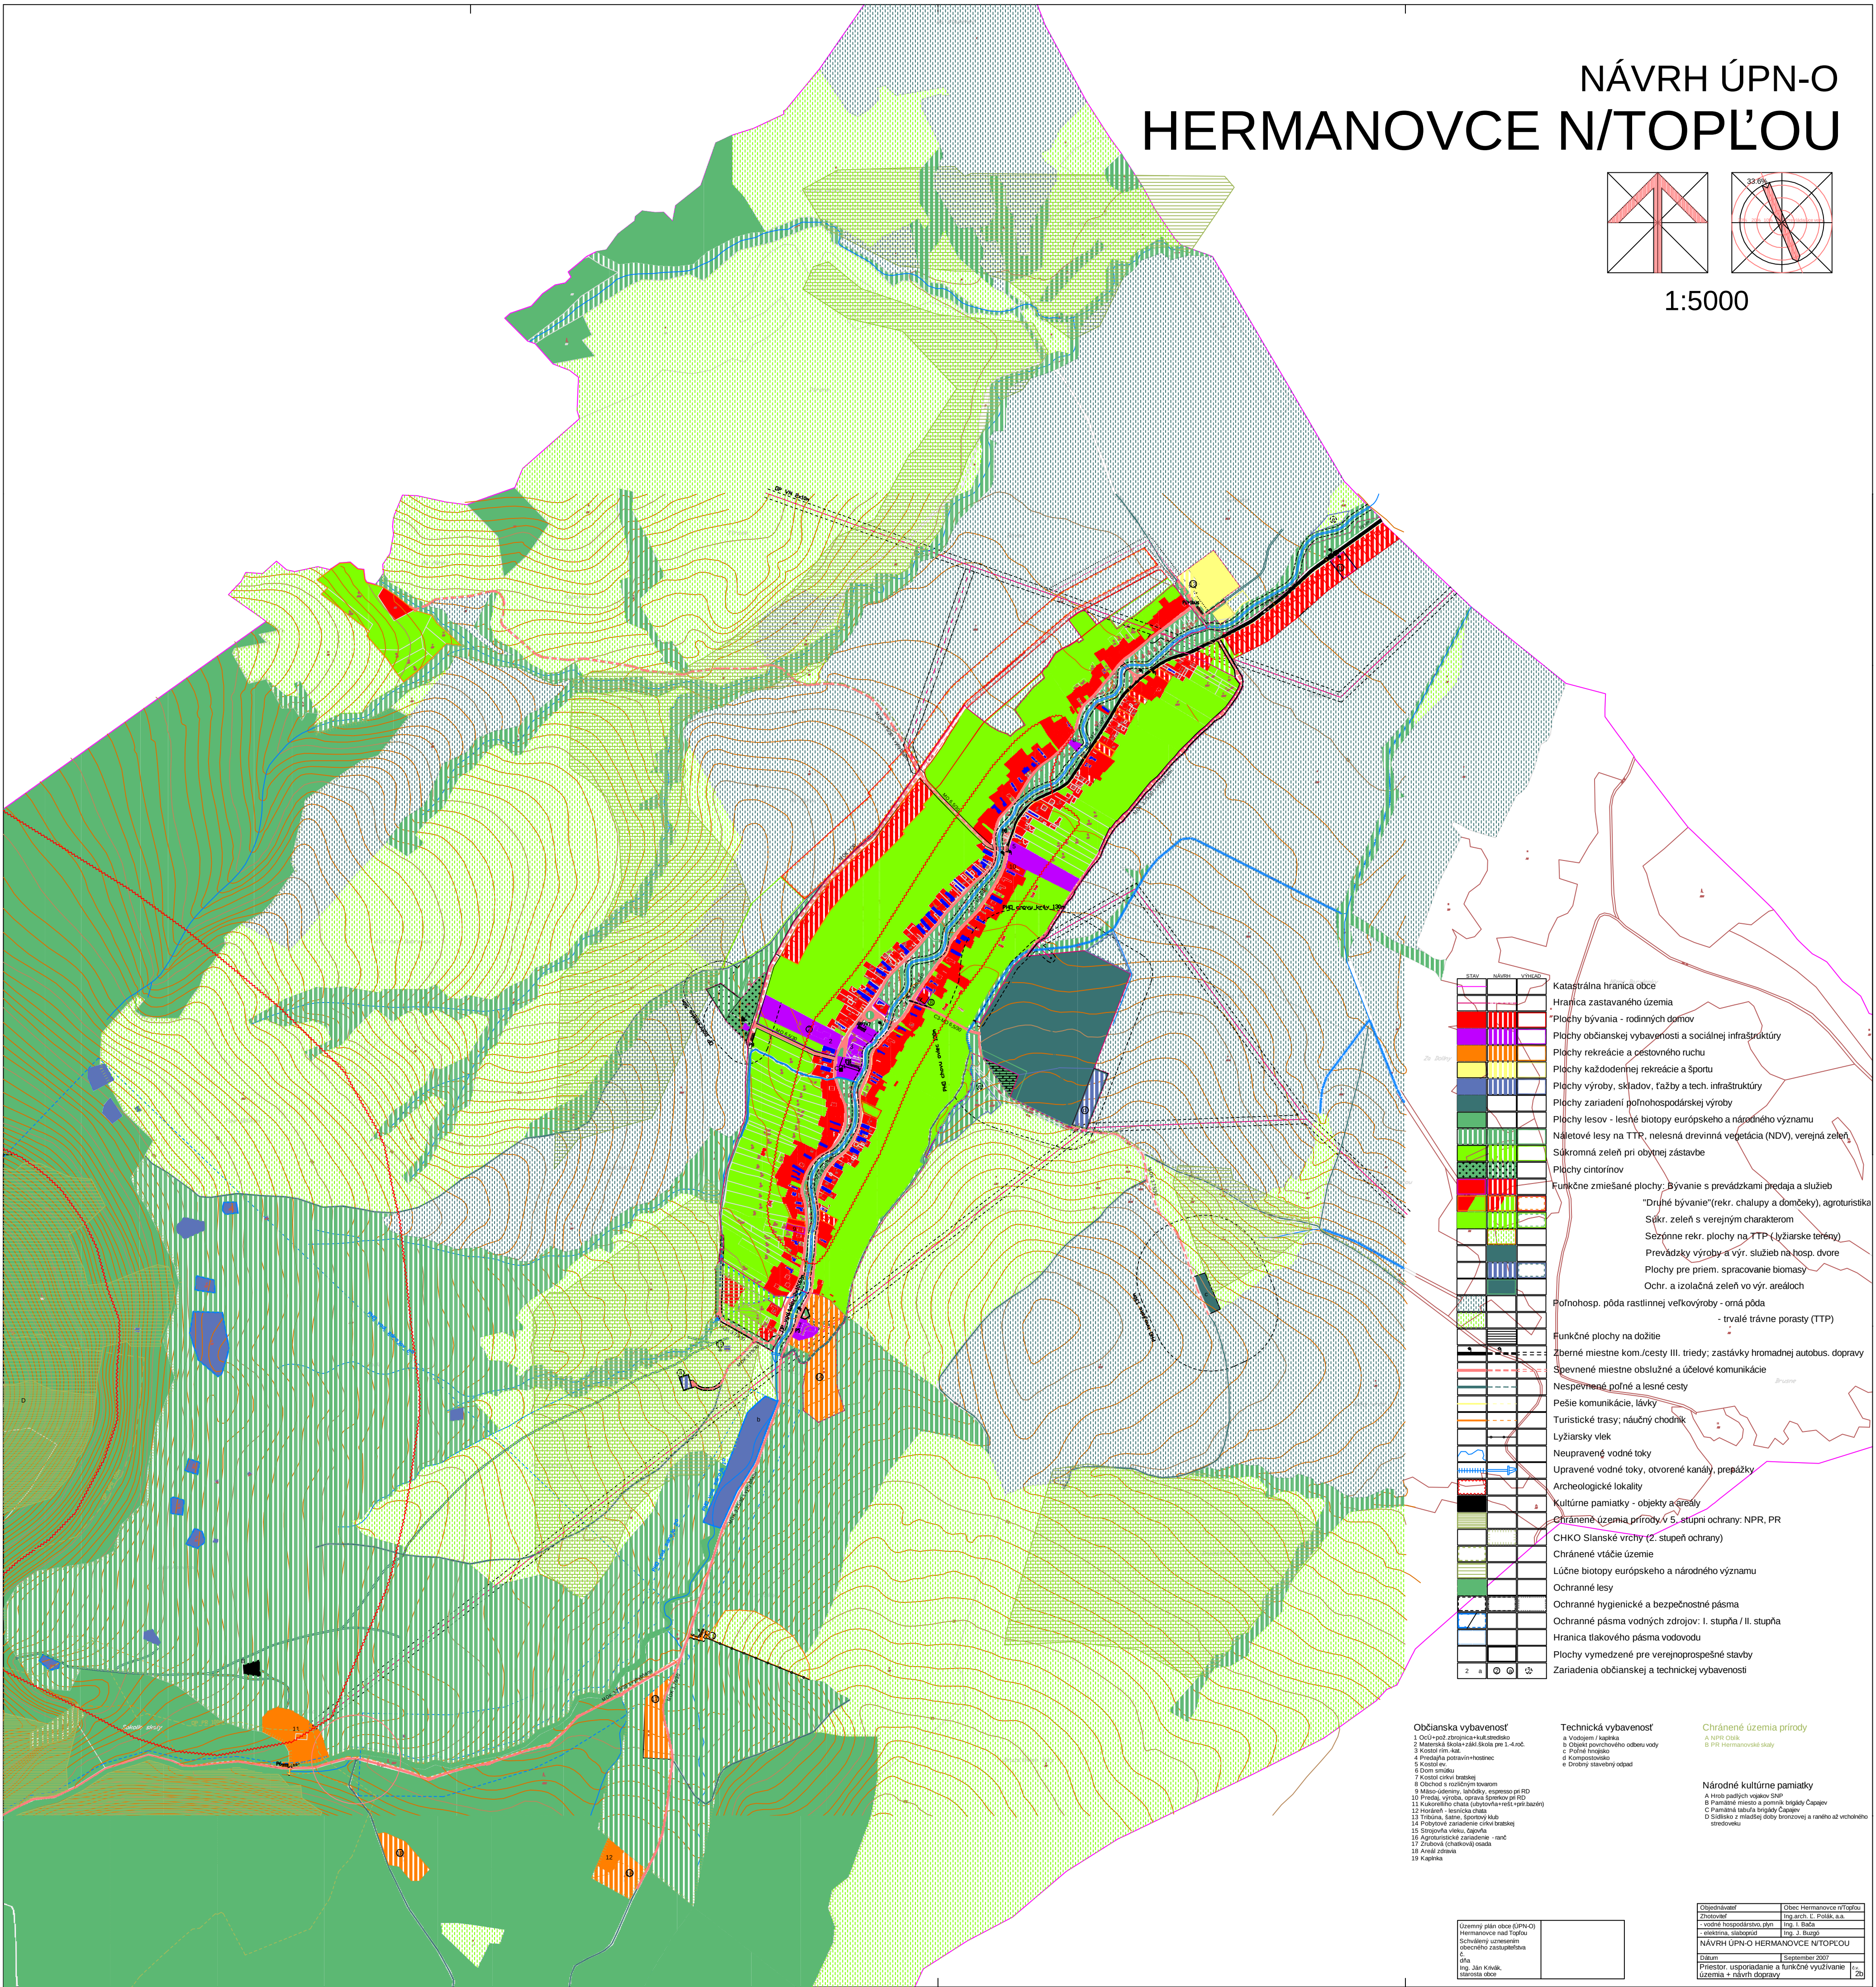

- Legenda:**
- Katastrálna hranica obce
 - Hranica zastavaného územia
 - Plochy bývania - rodinných domov
 - Plochy občianskej vybavenosti a sociálnej infraštruktúry
 - Plochy rekreácie a pestovného ruchu
 - Plochy každodennej rekreácie a športu
 - Plochy výroby, skladov, ťažby a tech. infraštruktúry
 - Plochy zariadení poľnohospodárskej výroby
 - Plochy lesov - lesné biotopy európskeho a národného významu
 - Náletové lesy na TTP, nelesná drevinná vegetácia (NDV), verejná zeleň
 - Súkromná zeleň pri obytnej zástavbe
 - Plochy cintorínov
 - Funkčné zmiešané plochy: Bývanie s prevádzkami predaja a služieb
 - "Druhé bývanie"(rekr. chalupy a domčeky), agroturistika
 - Súk. zeleň s verejným charakterom
 - Sezónne rekr. plochy na TTP (lyžiarske ťažby)
 - Prevádzky výroby a výr. služieb na hosp. dvore
 - Plochy pre priem. spracovanie biomasy
 - Ochr. a izolácia zeleň vo výr. areáloch
 - Poľnohosp. pôda rastlinnej veľkovýroby - omš. pôda
 - trvalé trávne porasty (TTP)
 - Funkčné plochy na dožlie
 - Zberné miestne kom./cesty III. triedy; zastávky hromadnej autobus. dopravy
 - Spevnené miestne obslužné a účelové komunikácie
 - Nespevnené potné a lesné cesty
 - Pešie komunikácie, lávky
 - Turistické trasy; náučný chodník
 - Lyžiarsky vleč
 - Neupravené vodné toky
 - Upravené vodné toky, otvorené kanály, preplážky
 - Archeologické lokality
 - Kultúrne pamiatky - objekty a grsešy
 - Chránené územia prírody v 5. stupni ochrany: NPR, PR
 - CHKO Slanske vrchy (2. stupeň ochrany)
 - Chránené vtáčie územie
 - Lučné biotopy európskeho a národného významu
 - Ochranné lesy
 - Ochranné hygienické a bezpečnostné pásma
 - Ochranné pásma vodných zdrojov: I. stupňa / II. stupňa
 - Hranica tlakového pásma vodovodu
 - Plochy vymedzené pre verejnoprospešné stavby
 - Zariadenia občianskej a technickej vybavenosti

- Občianska vybavenosť**
- Technická vybavenosť**
- Chránené územia prírody**
- 1 NPR Čižka
 - 2 NPR Hermanovské skaly
- Národné kultúrne pamiatky**

Územný plán obce (ÚPN-O)	Obec Hermanovce n/Topľou
Hermanovce n/Topľou	Ing. arch. C. Pátek, s.r.o.
Schválený zariadením	Ing. I. Bala
Obce Hermanovce n/Topľou	Ing. J. Bala
NÁVRH ÚPN-O HERMANOVCE N/TOPL'OU	
Dátum	September 2007
Príloha: usporiadanie a funkčné využívanie	
Územie - návrh dopravy	